


ÚPLNÉ ZNĚNÍ po vydání změn č.1 a 2

KONCEPCE TECHNICKÉ INFRASTRUKTURY

energetické systémy a telekomunikace

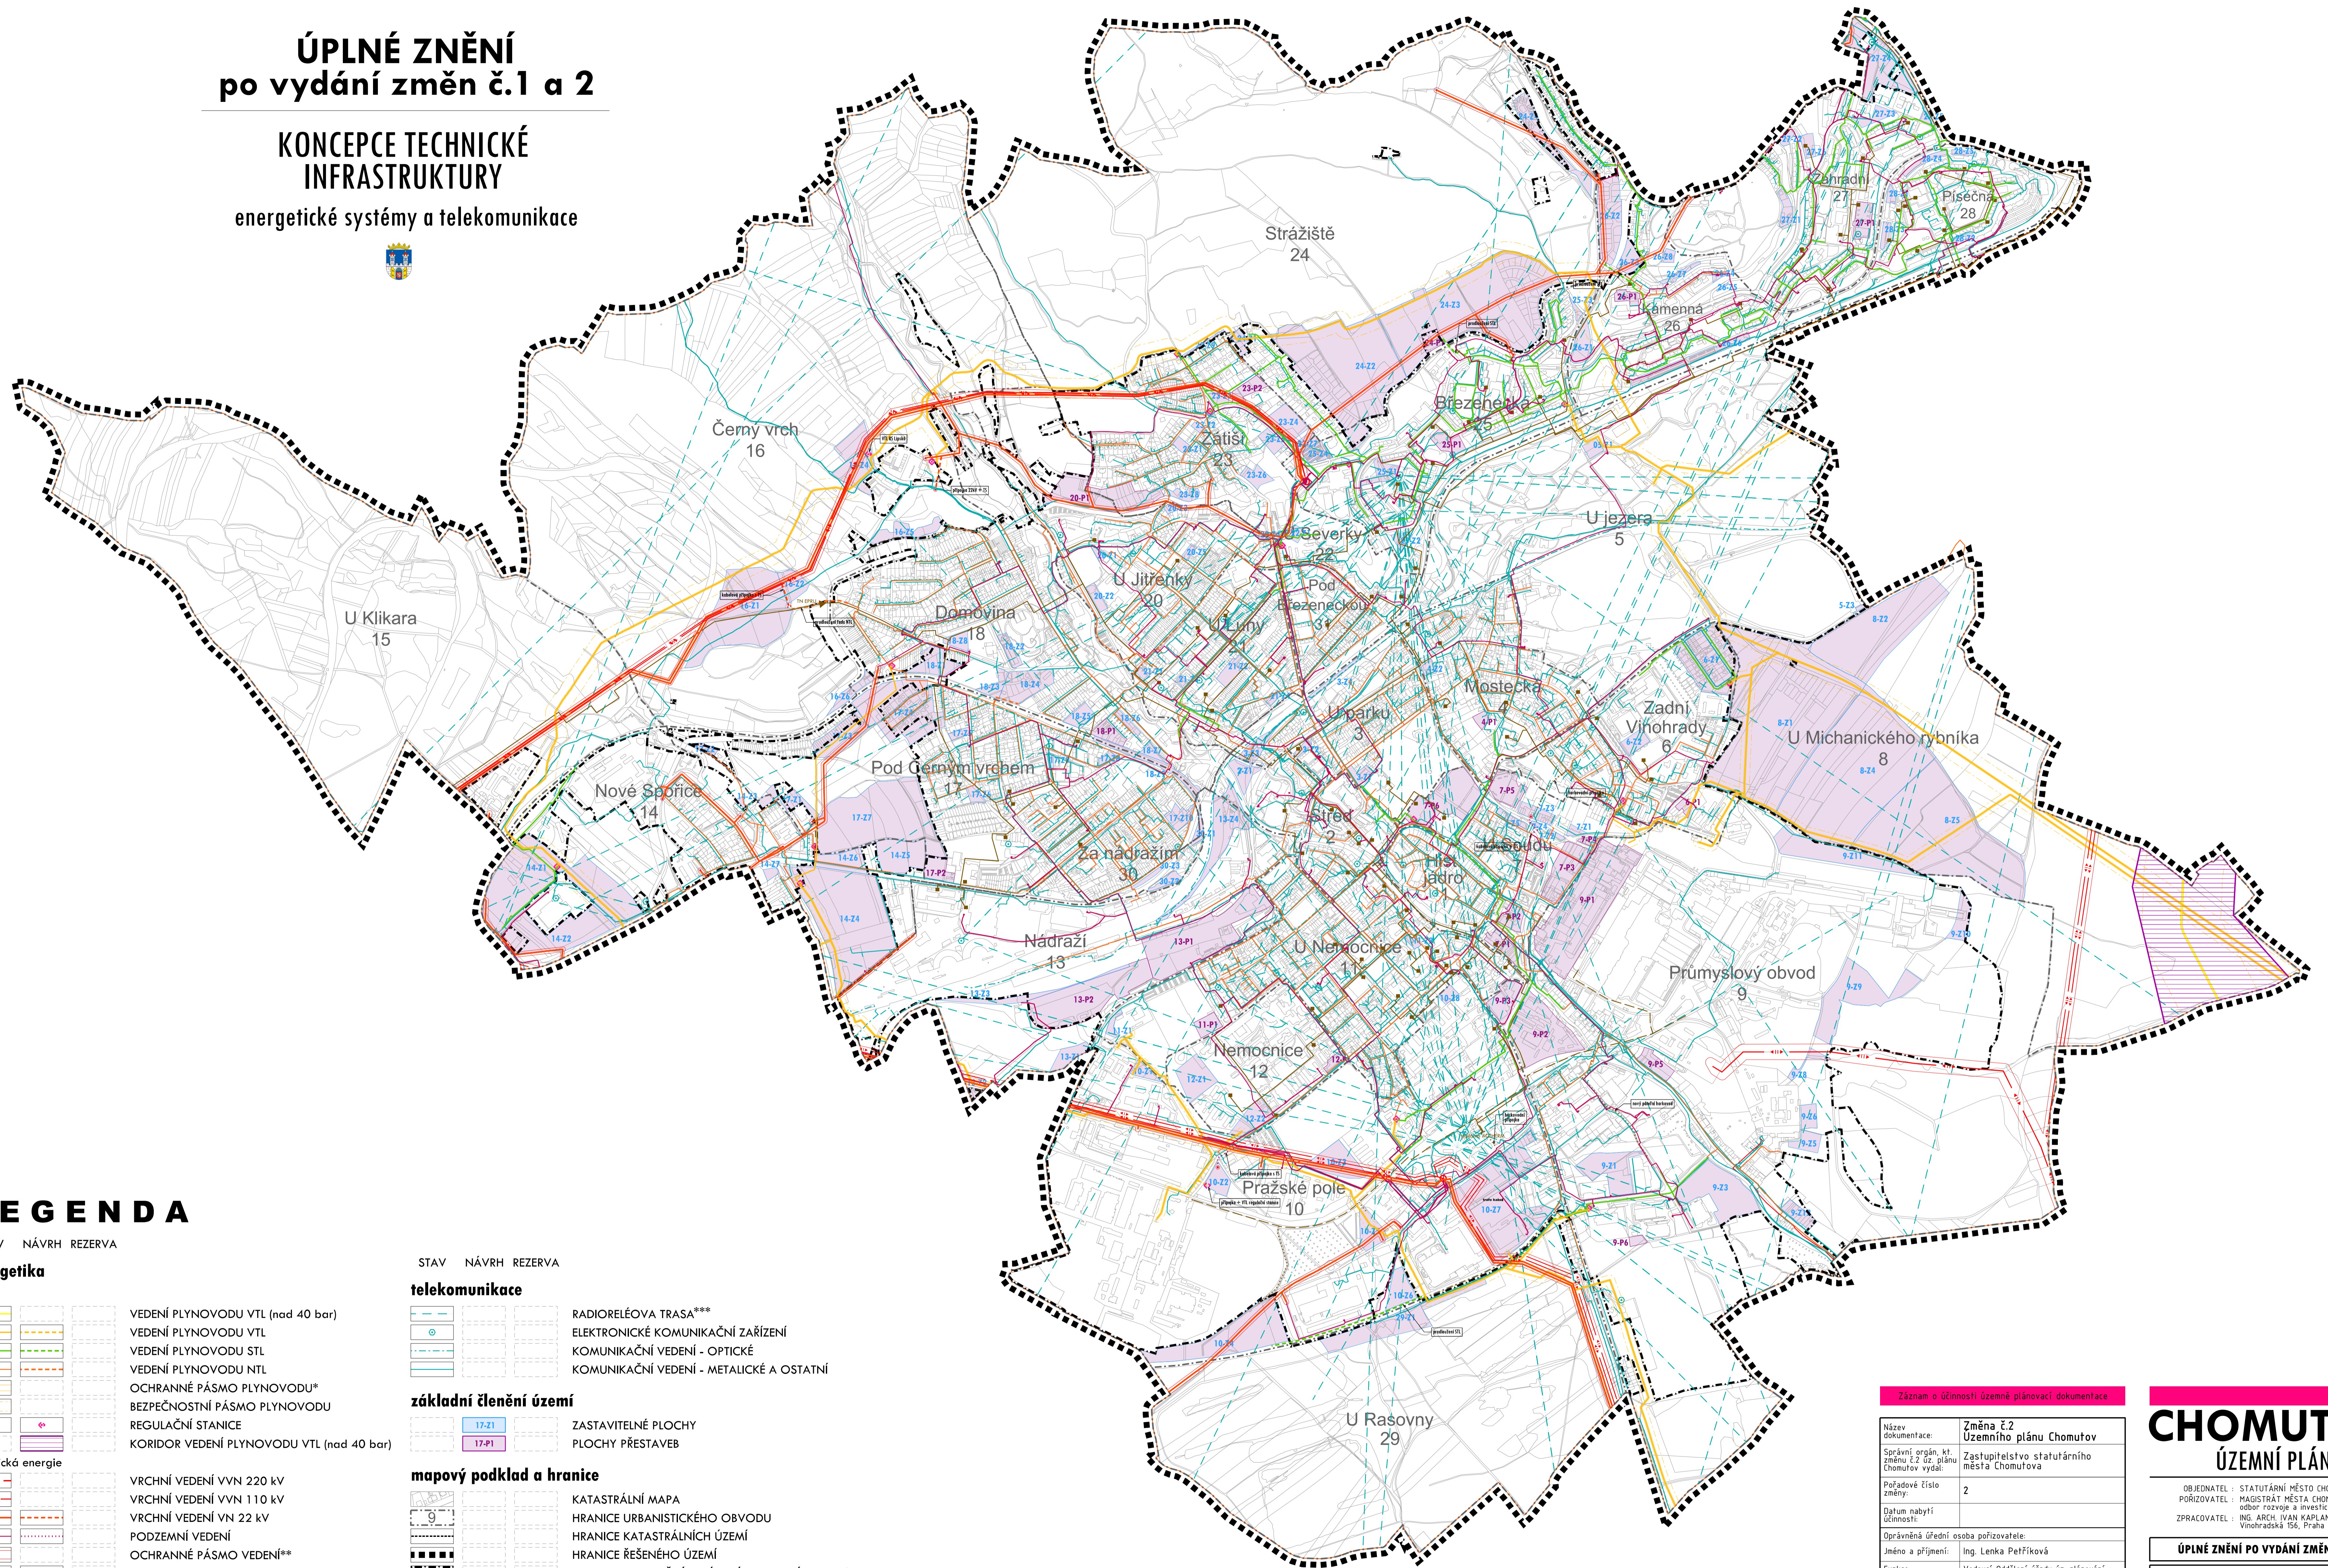

LEGENDA

STAV NÁVRH REZERVA

energetika

plyn

	VEDENÍ PLYNOVODU VTL (nad 40 bar)
	VEDENÍ PLYNOVODU VTL
	VEDENÍ PLYNOVODU STL
	VEDENÍ PLYNOVODU NTL
	OCHRANNÉ PÁSMO PLYNOVODU*
	BEZPEČNOSTNÍ PÁSMO PLYNOVODU
	REGULAČNÍ STANICE
	KORIDOR VEDENÍ PLYNOVODU VTL (nad 40 bar)

elektrická energie

	VRCHNÍ VEDENÍ VVN 220 kV
	VRCHNÍ VEDENÍ VVN 110 kV
	VRCHNÍ VEDENÍ VN 22 kV
	PODZEMNÍ VEDENÍ
	OCHRANNÉ PÁSMO VEDENÍ**
	TRAFOSTANICE

centrální zásobování teplem

	HORKOVOD
	PRIMÁR
	VÝMĚNIKOVÁ STANICE

STAV NÁVRH REZERVA

telekomunikace

	RADIOLÉŤOVÁ TRASA***
	ELEKTRONICKÉ KOMUNIKAČNÍ ZAŘÍZENÍ
	KOMUNIKAČNÍ VEDENÍ - OPTICKÉ
	KOMUNIKAČNÍ VEDENÍ - METALICKÉ A OSTATNÍ

základní členění území

	ZASTAVITELNÉ PLOCHY
	PLOCHY PŘESTAVEB

mapový podklad a hranice

	KATASTRÁLNÍ MAPA
	HRANICE URBANISTICKÉHO OBVODU
	HRANICE KATASTRÁLNÍCH ÚZEMÍ
	HRANICE ŘEŠENÉHO ÚZEMÍ
	HRANICE ZASTAVĚNÉHO ÚZEMÍ VYMEZENÉHO K 1/2021

*nezakreslováno u STL, NTL
**nezakreslováno u podzemního vedení
ochranná pásma vyplývají z Energetického zákona č. 458/2000 Sb.
***jev byl aktualizován dle dat ÚAP

Záznam o účinnosti územní plánovací dokumentace

Název dokumentace:	Změna č.2 Územního plánu Chomutov
Správní orgán, kt. změnu č.2 úz. plánu Chomutov vydal:	Zastupitelstvo statutárního města Chomutova
Pořadové číslo změny:	2
Datum nabytí účinnosti:	
Oprávněná úřední osoba pořizovatele:	
Jméno a příjmení:	Ing. Lenka Petříková
Funkce:	Vedoucí Oddělení úřadu úz. plánování, Oddor rozvoje a investic, Magistrát města Chomutova
Podpis:	
Číslo úředního razítka:	

CHOMUTOV ÚZEMNÍ PLÁN

OBJEDNATEL : STATUTÁRNÍ MĚSTO CHOMUTOV
POŘIZOVATEL : MAGISTRÁT MĚSTA CHOMUTOVA,
odbor rozvoje a investic
ZPRACOVATEL : ING. ARCH. IVAN KAPLAN - AGORA STUDIO
Vinohradská 156, Praha 3, 130 00

ÚPLNÉ ZNĚNÍ PO VYDÁNÍ ZMĚN Č.1 a 2

KONCEPCE TECH. INFRASTRUKTURY energetické systémy a telekomunikace		5
doc. Ing. arch. Ivan KAPLAN Ing. Kateřina JELÍNKOVÁ		
1 : 10 000	datum: 28.01.2022	