


MYSLKOVICE

ÚZEMNÍ PLÁN

Právní stav po změně č. 1

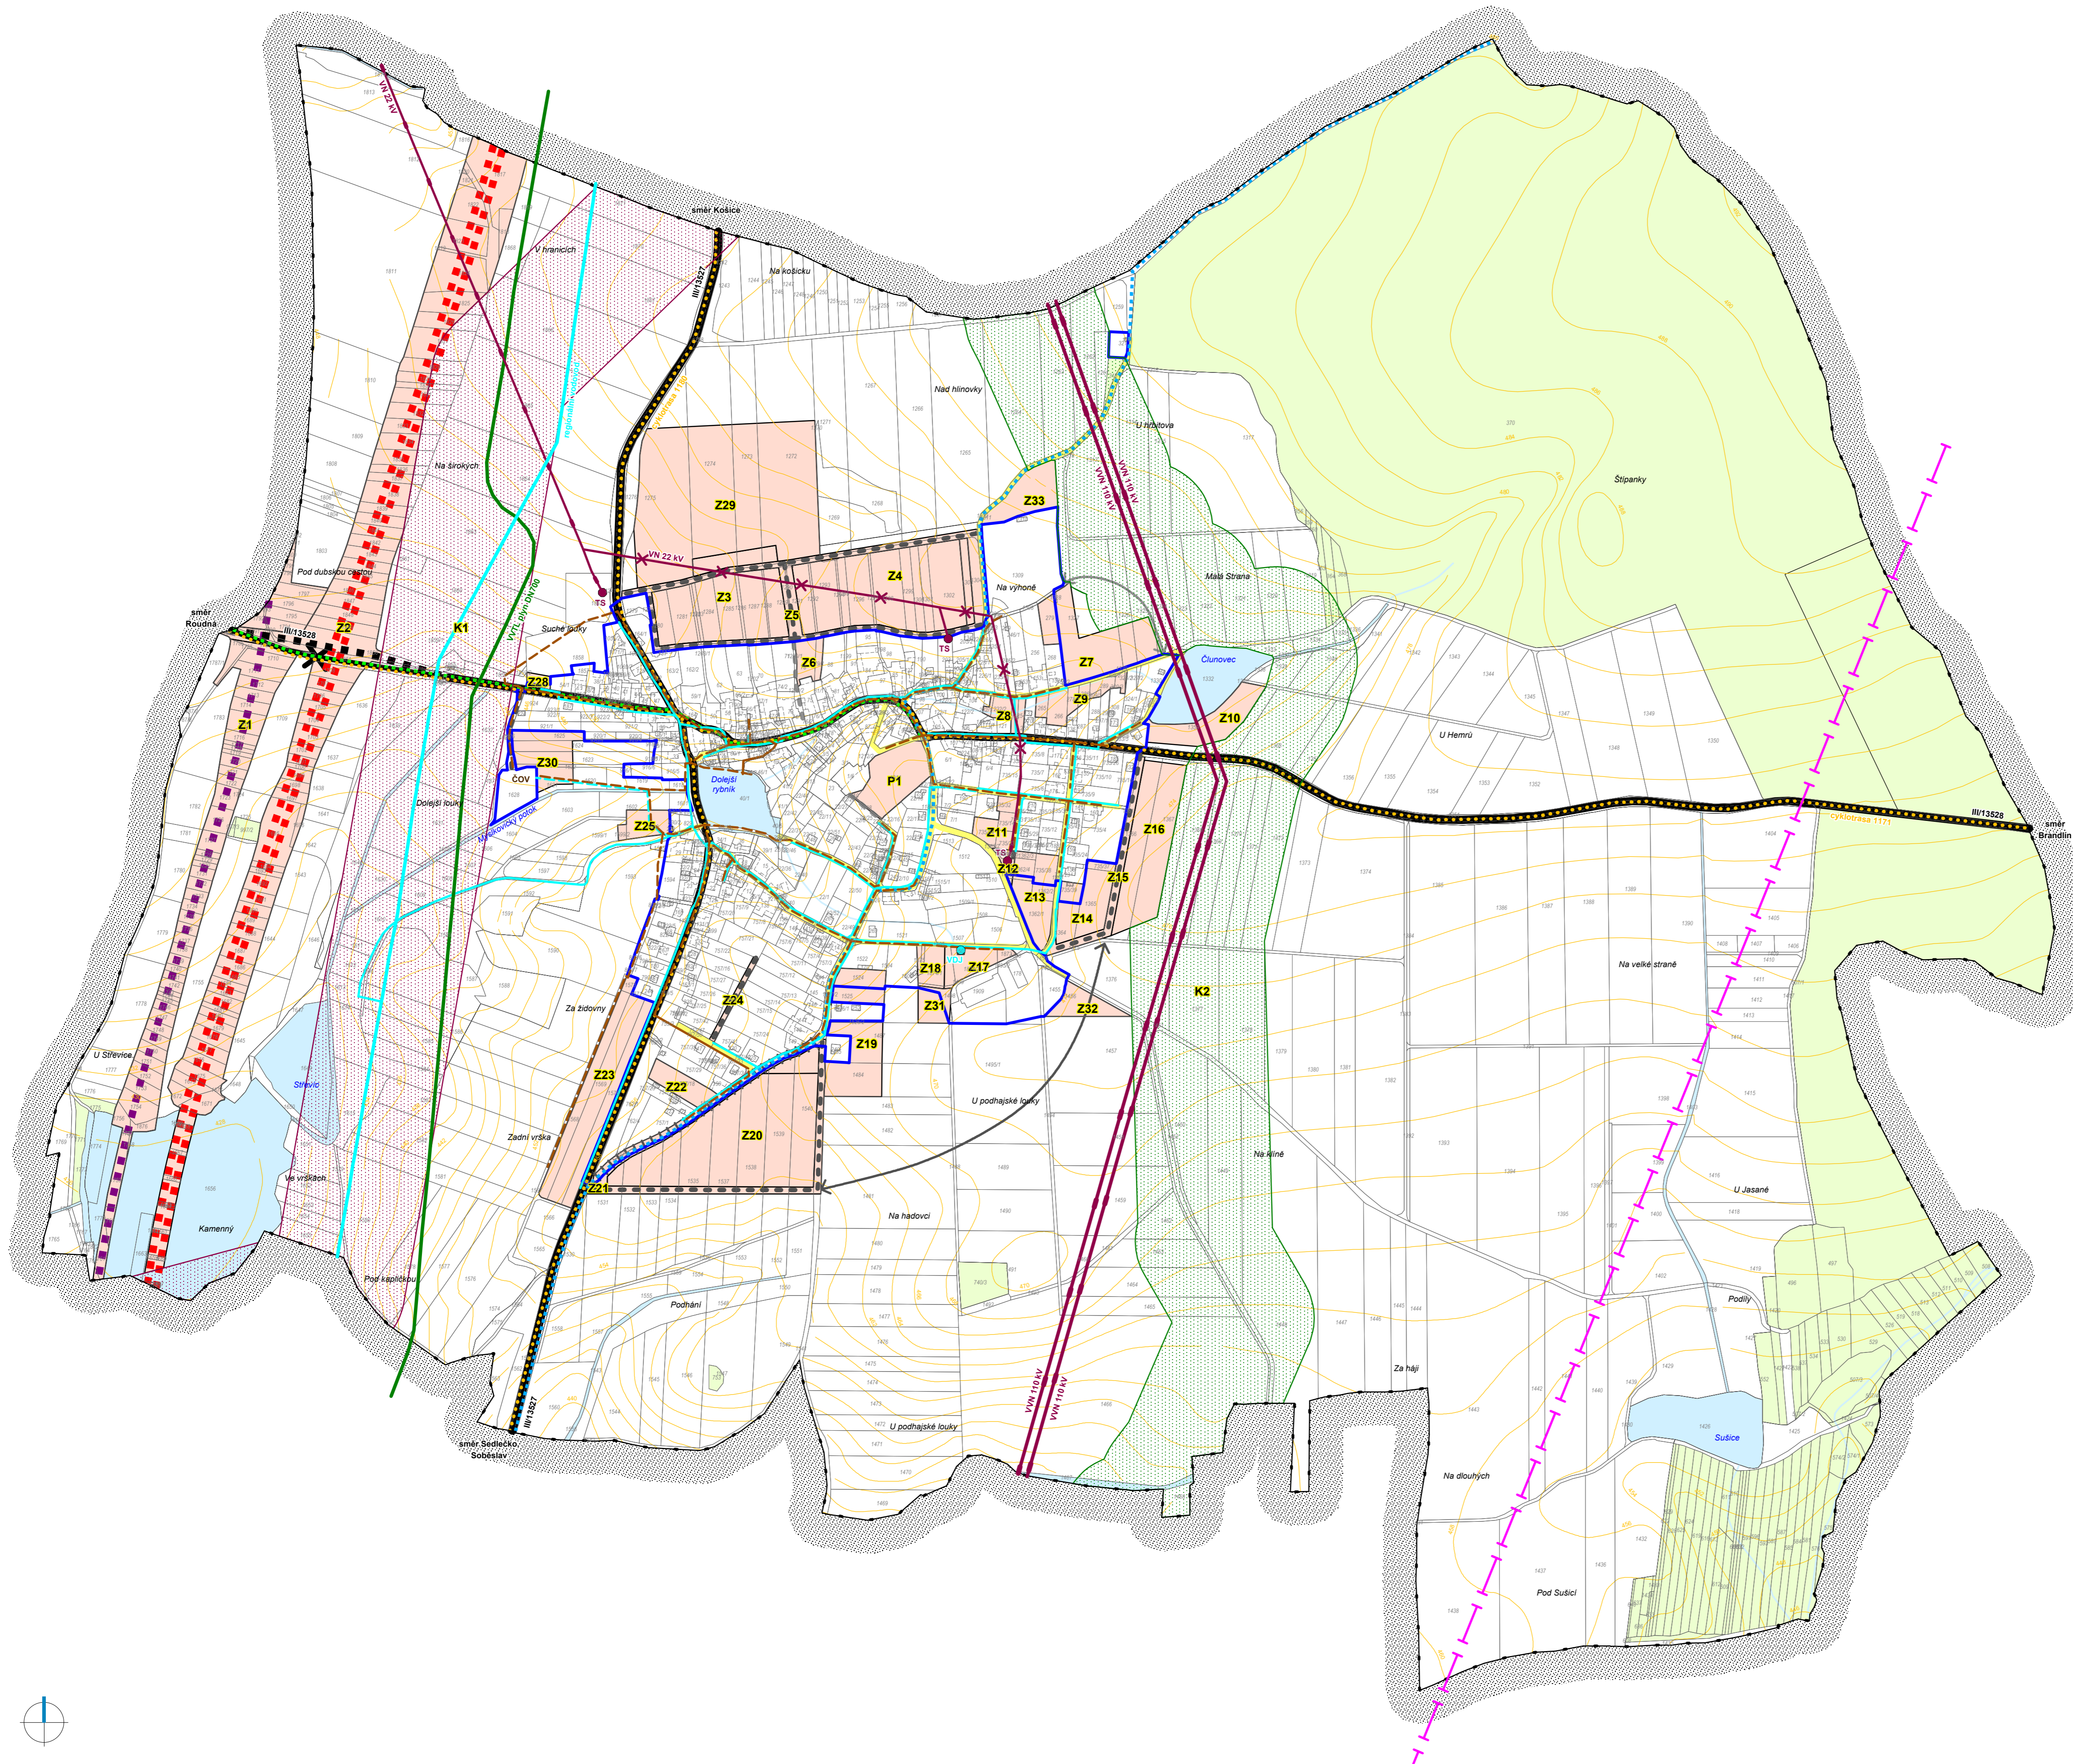

Legenda

- hranice řešeného území
- hranice zastavěného území k 24. 12. 2015
- Z1 zastavitelné plochy
- lesy
- vodní plochy, toky

Dopravní infrastruktura


- | stav | návrh | výhled |
|------|-------|-------------------------------|
| | | dálnice D3 |
| | | silnice III. třídy |
| | | místní obslužné komunikace |
| | | rozšíření obslužné komunikace |
| | | pěší cesty |
| | | trať IV. koridoru s OP |
| | | značené turistické cesty |
| | | cyklotrasa |

Technická infrastruktura

- | stav | návrh |
|------|-------|
| | |
| | |
| | |
| | |
| | |
| | |
| | |
| | |
- VN 22 kV, trafostanice / kabelizace vedení
 - VVN 110 kV / koridor VVN 400 kV Kočín - Mirovka
 - dálkový vodovod
 - veřejný vodovod
 - kanalizace
 - VVTL plynovod (DN700) / koridor VTL Soběslav - Planá n. L.
 - radioreléový paprsek

ZÁZNAM O ÚČINNOSTI

Správní orgán, který poslední změnu územního plánu vydal:	Zastupitelstvo obce Myslkovice
Poradové číslo poslední změny:	1.
Datum nabytí účinnosti poslední změny územního plánu:	27. 6. 2017
Jméno a příjmení, funkce oprávněné úřední osoby pořizovatele:	Ing. arch. Dagmar Buzu, vedoucí oddělení územního plánování, památkové péče a investic města Městský úřad Soběslav
Podpis a otisk úředního razítka:	

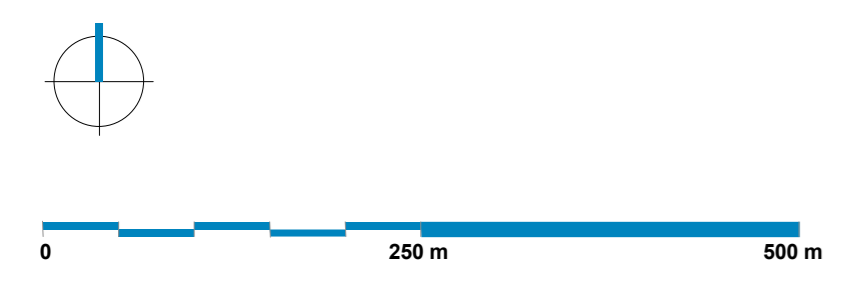

 ATELIER ARCHITEKTURY	PROJEKTANT	Ing. arch. A. Kalinová	ICO	62550870	VÝKRES
	SPOLUPRÁCE	Mgr. Ing. arch. Z. Černý	ICO	10454730	
	INVESTOR	Obec Myslkovice	ICO	45709955	
				00667048	
MÍSTO	k. ú. Myslkovice	ČÁST	výrok	PÁRE	
AKCE	ÚZEMNÍ PLÁN MYSLKOVICE	C.Z.	005 - 2/09 15		
	Právní stav po změně č. 1	FORMAT	8 x A4		
OBSAH	Hlavní výkres / koncepcie dopravy	DATUM	srpen 2017		
	/ koncepcie tech. infrastruktury	MÉRITKO	1 : 5 000		