ÚZEMNÍ PLÁN PŘEMYSLOVICE

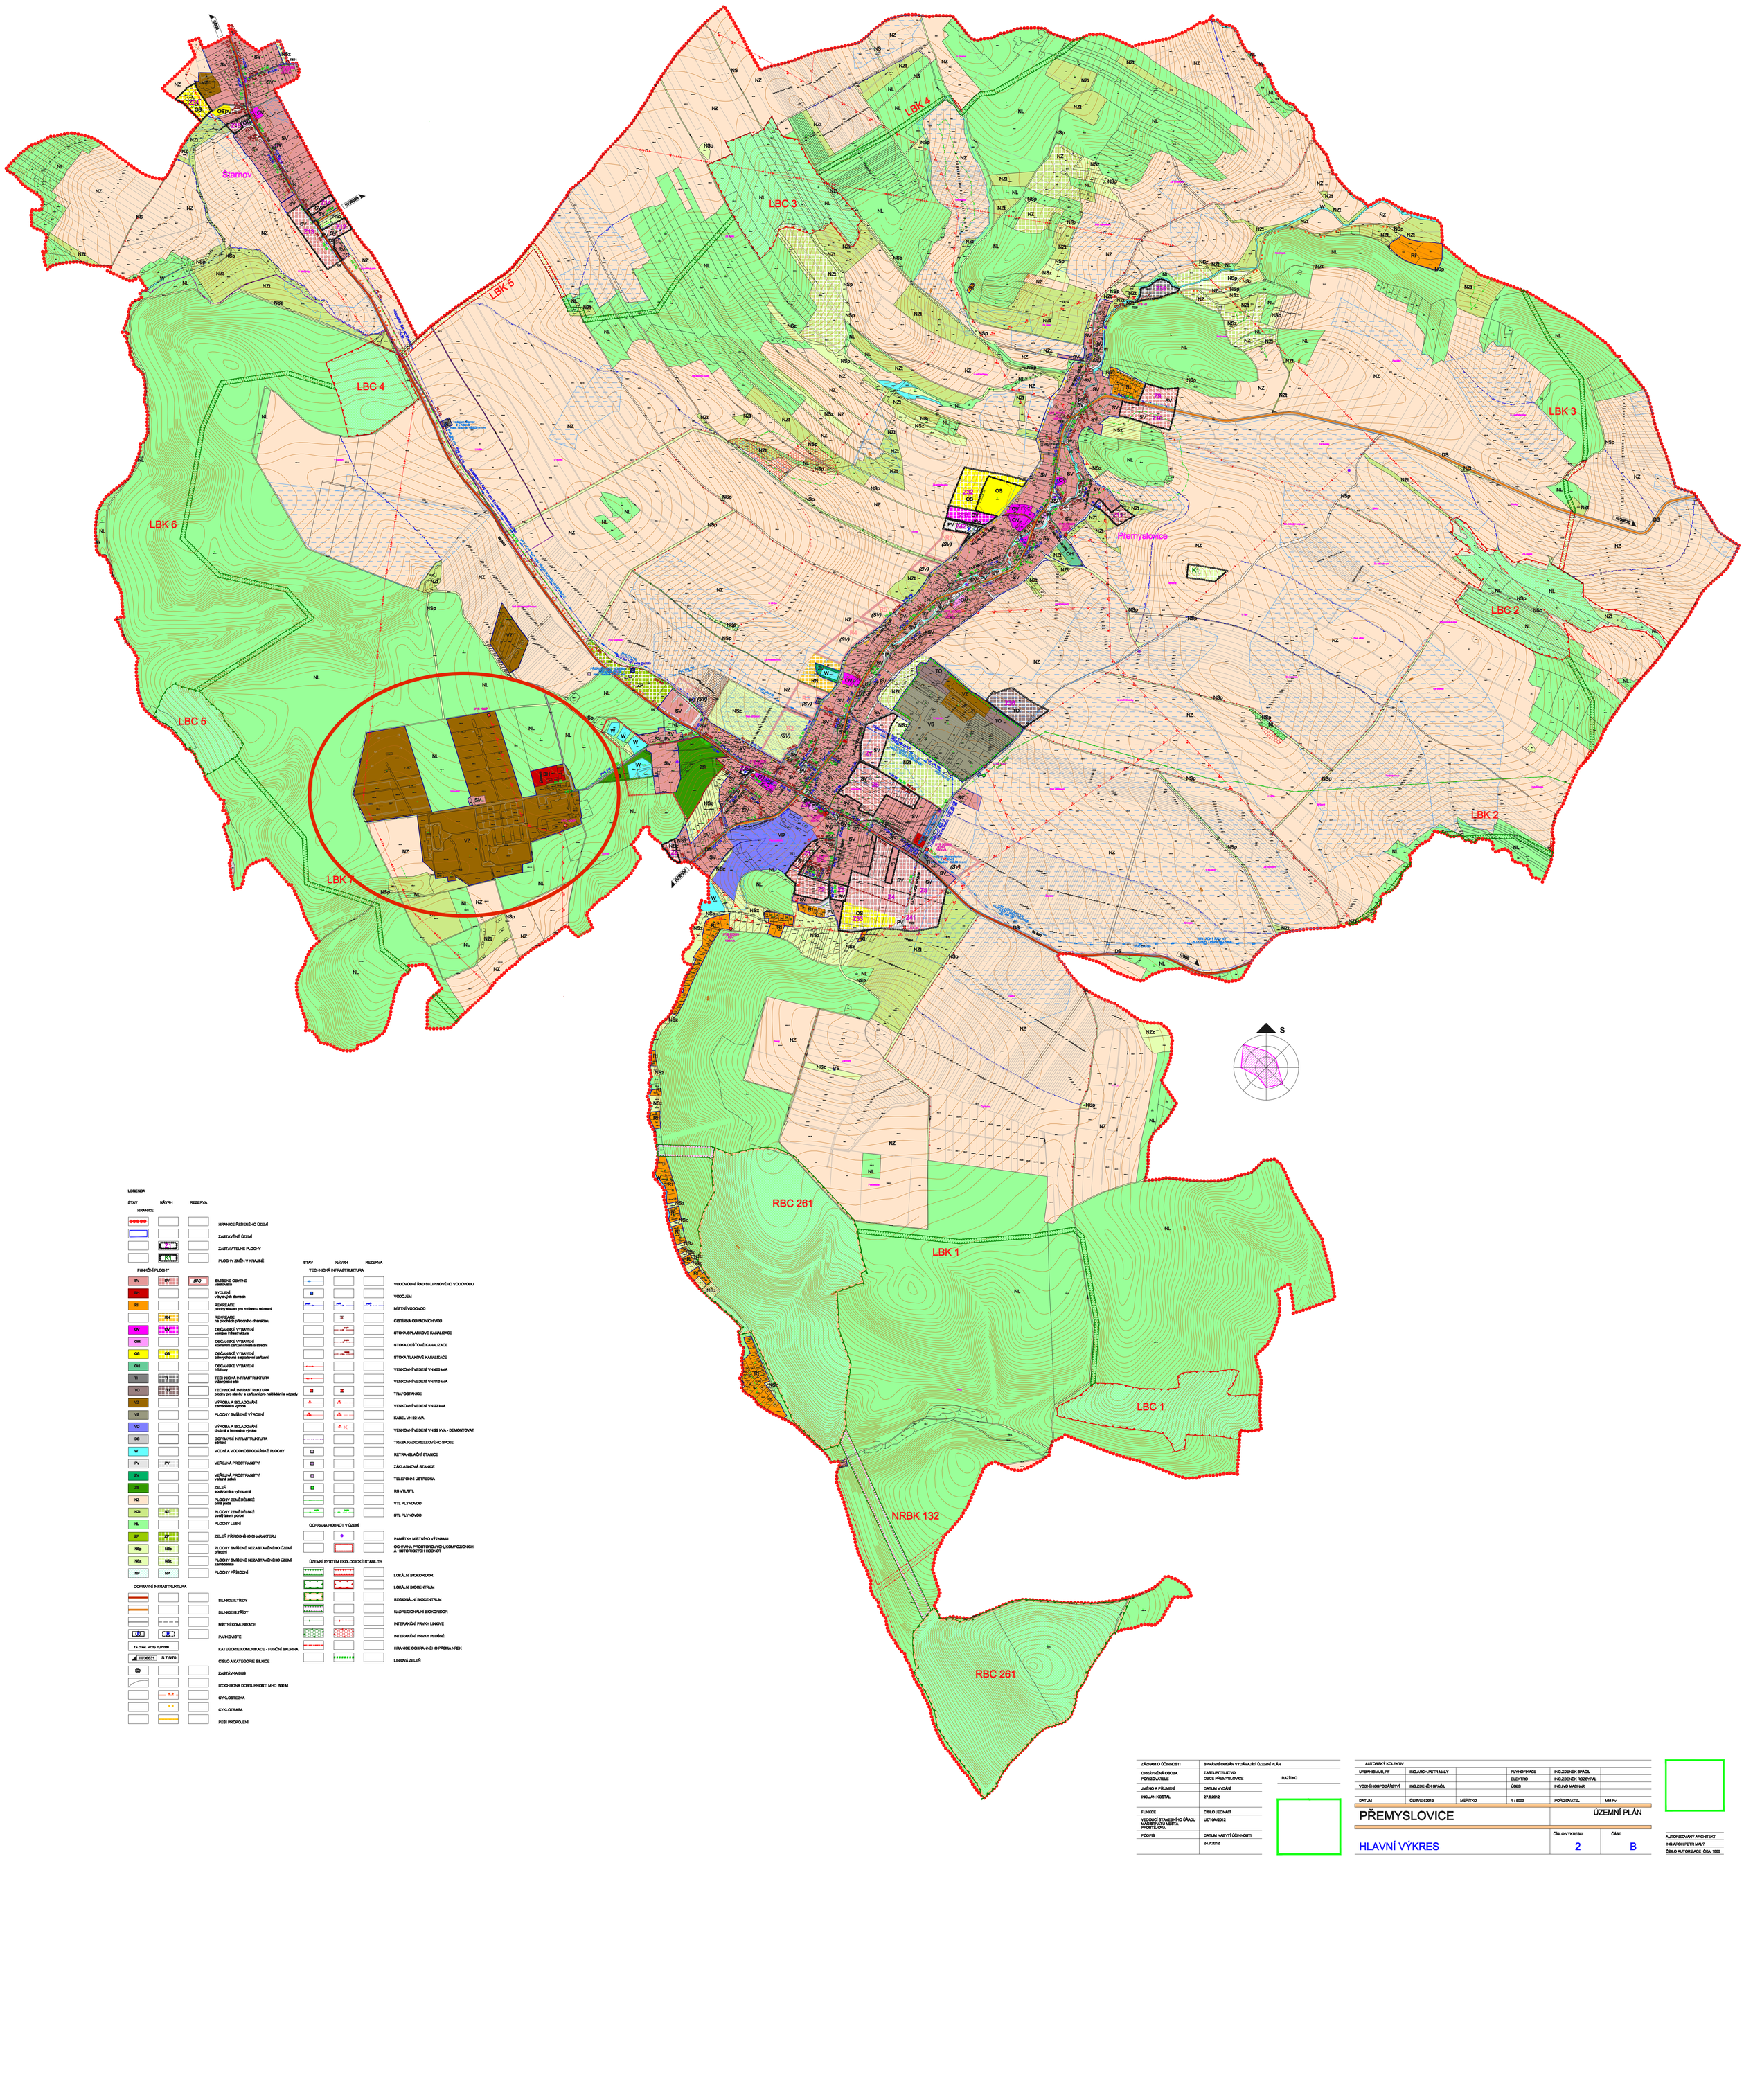

LEGENDA

STAV	NÁVRH	REZERVA		STAV	NÁVRH	REZERVA	
HRANICE				TECHNICKÁ INFRASTRUKTURA			
			HRANICE ŘEŠENÉHO ÚZEMÍ				VODOVODNÍ ŘAD SKUPINOVÉHO VODOVODU
			ZASTAVĚNÉ ÚZEMÍ				VODOJEM
		Z1	ZASTAVITELNÉ PLOCHY				MÍSTNÍ VODOVOD
		K1	PLOCHY ZMĚN V KRAJINĚ				ČISTÍRNA ODPADNÍCH VOD
FUNKČNÍ PLOCHY							STOKA SPLAŠKOVÉ KANALIZACE
BV	BV	(BV)	SMÍŠENÉ OBYTNÉ venkovské				STOKA DEŠŤOVÉ KANALIZACE
BH			BYDLENÍ v bytových domech				STOKA TLAKOVÉ KANALIZACE
RI			REKREACE plochy staveb pro rodinnou rekreaci				VENKOVNÍ VEDENÍ VN 400 kVA
	RH		REKREACE na plochách přírodního charakteru				VENKOVNÍ VEDENÍ VN 110 kVA
OV	OV		OBČANSKÉ VYBAVENÍ veřejná infrastruktura				TRAFOSTANICE
OM			OBČANSKÉ VYBAVENÍ komerční zařízení malá a střední				VENKOVNÍ VEDENÍ VN 22 kVA
OS	OS		OBČANSKÉ VYBAVENÍ tělovýchovná a sportovní zařízení				KABEL VN 22 kVA
OH			OBČANSKÉ VYBAVENÍ hřbitovy				VENKOVNÍ VEDENÍ VN 22 kVA - DEMONTOVAT
TI			TECHNICKÁ INFRASTRUKTURA inženýrské sítě				TRASA RADIORELÉOVÉHO SPOJE
TO	TO		TECHNICKÁ INFRASTRUKTURA plochy pro stavby a zařízení pro nakládání s odpady				RETRANSLAČNÍ STANICE
VZ			VÝROBA A SKLADOVÁNÍ zemědělská výroba				ZÁKLADNOVÁ STANICE
VS			PLOCHY SMÍŠENÉ VÝROBNÍ				TELEFONNÍ ÚSTŘEDNA
VD			VÝROBA A SKLADOVÁNÍ drobná a řemeslná výroba				RS VTL/STL
DS			DOPRAVNÍ INFRASTRUKTURA silniční				VTL PLYNOVOD
W			VODNÍ A VODOHOSPODÁŘSKÉ PLOCHY				STL PLYNOVOD
PV	PV		VEŘEJNÁ PROSTRANSTVÍ				
ZV			VEŘEJNÁ PROSTRANSTVÍ veřejná zeleň	OCHRANA HODNOT V ÚZEMÍ			
ZS			ZELEŇ soukromá a vyhrazená				PAMÁTKY MÍSTNÍHO VÝZNAMU
NZ			PLOCHY ZEMĚDĚLSKÉ orná půda				OCHRANA PROSTOROVÝCH, KOMPOZIČNÍCH A HISTORICKÝCH HODNOT
NZI	NZI		PLOCHY ZEMĚDĚLSKÉ trvalý travní porost	ÚZEMNÍ SYSTÉM EKOLOGICKÉ STABILITY			
NL			PLOCHY LESNÍ				LOKÁLNÍ BIOKORIDOR
ZP			ZELEŇ PŘÍRODNÍHO CHARAKTERU				LOKÁLNÍ BIOCENTRUM
NSp	NSp		PLOCHY SMÍŠENÉ NEZASTAVĚNÉHO ÚZEMÍ přírodní				REGIONÁLNÍ BIOCENTRUM
NSz	NSz		PLOCHY SMÍŠENÉ NEZASTAVĚNÉHO ÚZEMÍ zemědělské				NADREGIONÁLNÍ BIOKORIDOR
NP	NP		PLOCHY PŘÍRODNÍ				INTERAKČNÍ PRVKY LINIOVÉ
DOPRAVNÍ INFRASTRUKTURA							INTERAKČNÍ PRVKY PLOŠNÉ
			SILNICE II.TŘÍDY				HRANICE OCHRANNÉHO PÁSMA NRBK
			SILNICE III.TŘÍDY				LINIOVÁ ZELEŇ
			MÍSTNÍ KOMUNIKACE				
			PARKOVIŠTĚ				
			KATEGORIE KOMUNIKACE - FUNČNÍ SKUPINA				
II/36631	S 7,5/70		ČÍSLO A KATEGORIE SILNICE				
			ZASTÁVKA BUS				
			IZOCHRONA DOSTUPNOSTI MHD 500 M				
			CYKLOSTEZKA				
			CYKLOTRASA				
			PĚŠÍ PROPOJENÍ				

ZÁZNAM O ÚČINNOSTI	SPRÁVNÍ ORGÁN VYDÁVAJÍCÍ ÚZEMNÍ PLÁN
OPRÁVNĚNÁ OSOBA POŘIZOVATELE	ZASTUPITELSTVO OBCE PŘEMYSLOVICE
JMÉNO A PŘÍJMENÍ	DATUM VYDÁNÍ
ING.JAN KOŠŤÁL	27.6.2012
FUNKCE	ČÍSLO JEDNACÍ
VEDOUCÍ STAVEBNÍHO ÚŘADU MAGISTRÁTU MĚSTA PROSTĚJOVA	UZ/104/2012
PODPIS	DATUM NABYTÍ ÚČINNOSTI
	24.7.2012

RAZÍTKO

AUTORSKÝ KOLEKTIV					
URBANISMUS, PP	ING.ARCH.PETR MALÝ		PLYNOFIKACE	ING.ZDENĚK ŠPAČIL	
			ELEKTRO	ING.ZDENĚK ROZSYPAL	
VODNÍ HOSPODÁŘSTVÍ	ING.ZDENĚK ŠPAČIL		OBCE	ING.IVO MACHAN	
DATUM	ČERVEN 2012	MĚŘÍTKO	1 : 5000	POŘIZOVATEL	MM Pv

PŘEMYSLOVICE

ÚZEMNÍ PLÁN

HLAVNÍ VÝKRES

ČÍSLO VÝKRESU: 2 | ČÁST: B

AUTORIZOVANÝ ARCHITEKT
ING.ARCH.PETR MALÝ
ČÍSLO AUTORIZACE ČKA: 1089